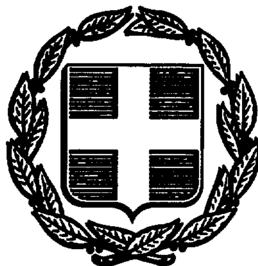


ΕΦΗΜΕΡΙΣ ΤΗΣ ΚΥΒΕΡΝΗΣΕΩΣ
ΤΗΣ ΕΛΛΗΝΙΚΗΣ ΔΗΜΟΚΡΑΤΙΑΣ

ΑΘΗΝΑ 10 ΙΟΥΝΙΟΥ 1986	ΤΕΥΧΟΣ ΤΕΤΑΡΤΟ	ΑΡΙΘΜΟΣ ΦΥΛΛΟΥ 513

ΠΕΡΙΕΧΟΜΕΝΑ

ΠΟΛΕΟΔΟΜΙΑ

ΑΠΟΦΑΣΕΙΣ

ΠΟΛΕΟΔΟΜΙΑ

ΑΠΟΦΑΣΕΙΣ

Αριθ. 1052/86 Τ.Π. και Π.Ε. (1)

Αναγνώριση τμήματος οδού Πελοποννήσου στο Ο.Τ. 107 στη Τρίπολη Ν.Αρκαδίας, ότι υπάρχει πριν από το 1923 και χαρακτηρισμός αυτής ως διατηρητέας.

Ο ΝΟΜΑΡΧΗΣ ΑΡΚΑΔΙΑΣ

Σύμφωνα με:

1. Τις διατάξεις:

α) Του από 17.7.1923 Ν.Δ. «περί σχεδίων πόλεων, κωμών και συνοικισμών του Κράτους και ανεγέρσεως αυτών».

β) Του Β.Δ. 712/70, όπως τροποποιήθηκε με τα 677/71 και 198/1972 Β.Δ.

γ) Του Ν. 3200/55 «περί διοικητικής αποκεντρώσεως», όπως έχει συμπληρωθεί και τροποποιηθεί μεταγενέστερα.

δ) Τη θετική γνωμοδότηση του Συμβουλίου Δημοσίων Έργων της Νομαρχίας μας (πρακτικο 2ο/2.4.86 θέμα 7ο).

2. Την από 11.2.86 αίτηση των Δημητρίου και Ευσταθίας Κλουκίνα.

3. Τους ακόλουθους τίτλους ιδιοκτησίας: 28489/1973, 4070/1952, 8233/1958, 34660/1926, 42451/1901 από τους οποίους προκύπτει ότι η οδός (πάροδος οδού) υπάρχει πριν από το 1923.

4. Το τοπογραφικό σχεδιάγραμμα του Πολ. Μηχ/κού Ιωάννη Σταματάκου.

5. Το από 1955 ρυμοτομικό σχέδιο πόλεως Τριπόλεως (όπως ισχύει) στο οποίο φαίνεται η εν λόγω οδός, αποφασίζουμε:

Αναγνωρίζουμε ότι η οδός Πελοποννήσου στο Ο.Τ. 107 στην Τρίπολη, υπάρχει νομίμως πριν από το έτος 1923, και τη χαρακτηρίζουμε ως διατηρητέα.

Το υπό αναγνώριση τμήμα της φαίνεται στο τοπογραφικό σχεδιάγραμμα του Πολ. Μηχ/κού Ιωάννη Σταματάκου υπό στοιχεία Α,Ι,Κ,Λ,Α που συνοδεύει την παρούσα.

Η απόφαση αυτή ισχύει από της δημοσιεύσεώς της στην Εφημερίδα της Κυβερνήσεως.

Η απόφαση αυτή να δημοσιευθεί στην Εφημερίδα της Κυβερνήσεως.

Τρίπολη, 11 Απριλίου 1986

Ο Νομάρχης
ΓΡΗΓΟΓΗΣ ΝΙΩΤΗΣ

ΟΠΟΓΡΑΦΙΚΟ ΔΙΑΓΡΑΜΜΑ
ΔΟΥ ΠΕΛΟΠΟΝΝΗΣΟΥ
ΠΡΟΥΦΙΣΤΑΜΕΝΗΣ ΤΟΥ 1923
ΣΤΟ ΟΙΚΟΔΟΜΙΚΟ ΤΕΤΡΑΓΩΝΟ 107
ΣΤΗΝ ΤΡΙΠΟΛΗ

Αρ. 2053
Πρωτ. 16

ΚΛΙΜΑΞ 1:200

Συνοδεύει την 1052/86 Απόφαση του Νομάρχη Αρκαδίας.

Τρίπολη 11-4-86
Ο Νομάρχης Αρκαδίας

Γρηγόρης Νέστης

Ελέγχθηκε
2-4-86
Ο Χαρής Σκαμπανίτης
Τοπογράφος Μηχανικός

ΑΠΟΣΠΑΣΜΑ ΣΧΕΔΙΟΥ ΠΟΛΕΩΣ
ΚΛΙΜΑΞ 1:2000

ΥΠΟΜΝΗΜΑ

1. Τμήμα ΑΒΓΔΕΖΗΘΙ οδού Πελοποννήσου αναγνωρισθέν ως προϋφιστάμενο του 1923 (Αριθ. Πρωτ. 6207/9-8-77 Απόφαση Νομάρχη Αρκαδίας)
2. Τμήμα ΑΙΚΛΑ τμήμα οδού Πελοποννήσου προς αναγνώριση σαν προϋφιστάμενο του 1923

Συμβόλαιο: Αριθμός 49369/20-12-1900
Συμβολαιογράφος Τριπόλεως Ιωάν. Βειτόπουλος

Τρίπολη Ιανουάριος 198
Ο Μηχανικός

ΙΩΑΝΝΗΣ Π. ΣΤΑΜΑΤΑΚΟΣ
ΠΟΛΙΤΙΚΟΣ ΜΗΧΑΝΙΚΟΣ
Διπλωματούχος Α.Π.Θ.
ΤΡΙΠΟΛΗ: Γρηγορίου Ε' 9 Τηλ. 23774
ΑΘΗΝΑΙ: Φωκίωνος Νέγρη 34
Α.Μ. Υ.Π.Δ.Α. 15392
Α.Μ. Υ.Π.Π. Ξ/751
Α.Μ. Π.Γρ.Τρ. 638

Αριθ. 3603/ΕΠΑ 614 (2)

Καθορισμός ορίων και όρων και περιορισμών δόμησης και κατηγοριοποίηση του οικισμού Μύλοι Κοινότητας Μύλων του Ν. Εύβοιας.

Ο ΝΟΜΑΡΧΗΣ ΕΥΒΟΙΑΣ

Έχοντας υπόψη:

1. Τις διατάξεις του από 24.4.85 Π.Δ. (ΦΕΚ 181Δ/3.5.85) «περί τρόπου καθορισμού ορίων οικισμού της χώρας, κατηγορίες αυτών και καθορισμός όρων και περιορισμών δόμησης».

2. Τις προτάσεις των ιδιωτών μελετητών Μηχ/κών, στους οποίους ανατέθηκε σχετική μελέτη στα πλαίσια του προγράμματος των ανοικτών πόλεων, που αφορούν στον προσδιορισμό των ορίων των υπόψη οικισμών.

3. Τα δελτία αρχιτεκτονικής αναγνώρισης των οικισμών που συμπληρώθηκαν από τους προαναφερόμενους μελετητές κατά τις υποδείξεις των σχετικών προδιαγραφών του ΥΧΟΠ.

4. Τα πληθυσμιακά στοιχεία της τελευταίας απογραφής του κράτους της ΕΣΥΕ.

5. Την 22/14.10.85 απόφαση του Κοινοτικού Συμβουλίου Μύλων.

6. Τη 12206/ΕΠΑ 3104/18.12.85 εισήγηση ΤΠ και ΠΕ προς το ΣΧΟΠ Ν. Εύβοιας.

7. Τη 2η γνωμοδότηση του 57ου/85 πρακτικού του ΣΧΟΠ του Νομού.

8. Το 572/25.2.86 έγγραφο Δασαρχείου Αλιβερίου.

9. Τη 2366/ΕΠΑ 376/26.3.86, εισήγηση ΤΠ & ΠΕ προς το ΣΧΟΠ Ν. Εύβοιας.

10. Την 1η γνωμοδότηση του 11ου/86 πρακτικού του ΣΧΟΠ του Νομού, αποφασίζουμε:

Ι. Κατατάσσουμε τους οικισμούς: α) Μύλοι κοινότητας Μύλων, σύμφωνα με το άρθρο 2 του από 24.4.85 Π.Δ/τος (ΦΕΚ 181Δ(/3.5.85) στις παρακάτω κατηγορίες.

α) Μύλοι: Στάσιμος, Αδιάφορος, Διάσπαρτος και Μικρός οικισμός.

ΙΙ.Καθορίζουμε τα όρια του οικισμού: Μύλοι Κοινότητας Μύλων του Ν. Εύβοιας με στοιχεία για τον α) Μύλοι: (1, 2, 3, 4, 5, 6, 7, 8, 9, 10, 11, 12, 13, 14, 15, 1)όπως αυτά φαίνονται στα συνοδευτικά της παρούσας σχεδιαγράμματα κλ. 1:5.000, που έχουν θεωρηθεί από την Προϊσταμένη του ΤΠ & ΠΕ και που αποτελούν αναπόσπαστα μέρη της απόφασης αυτής και συντάχθηκαν βάσει στοιχείων χαρτών και επί τόπου ελέγχου.

ΙΙΙ. Καθορίζουμε τους ακόλουθους Γενικούς και Ειδικούς όρους και περιορισμούς Δόμησης.

Α. Γενικοί όροι Δόμησης

Ι. Εντός των ορίων των οικισμών ισχύουν οι γενικοί όροι δόμησης που προβλέπονται από το Π.Δ ΦΕΚ 181/Δ/3.5.85 και για τους οικισμούς: α) Μύλοι αρτιότητα γηπέδου 600 τ.μ.

2. Κατά παρέκκλιση εντός των ορίων των οικισμών θεωρούνται άρτια τα οικόπεδα με όποιο εμβαδόν είχαν στις 3.5.85 ημέρα Δημοσίευσης του από 24.4.85 Π.Δ/τος.

Β. Ειδικοί όροι Δόμησης

Για τους οικισμούς: α) Μύλοι, τους ειδικούς όρους δόμησης που αναγράφονται στην καρτέλα, που συνοδεύει την παρούσα, κάθε φορά.

IV. α) Πριν από οποιαδήποτε κατάτμηση οικοπέδων εντός των ορίων του οικισμού θα πρέπει να θεωρείται το σχετικό τοπογραφικό διάγραμμα από το ΤΠ & ΠΕ της Νομαρχίας ώστε να εξασφαλίζεται η συνέχεια των υπαρχόντων Κοινόχρηστων χώρων και η δημιουργία νέων Κοινόχρηστων χώρων σύμφωνα με τα οριζόμενα στις διατάξεις της παρ. 1 του άρθρου 6 του από 24.4.85 Δ/τος.

β) Να εξασφαλίζεται οπωσδήποτε η συνέχεια των υφισταμένων ή εγκεκριμένων δρόμων του οικισμού.

Κατά τα λοιπά ισχύουν τα οριζόμενα στο Δ/γμα της 24.4.85 (ΦΕΚ 181Δ/3.5.85).

Η παρούσα απόφαση, με το σχεδιάγραμμα οριοθέτησης του οικισμού, καθώς και τις καρτέλες των ειδικών όρων δόμησης που τη συνοδεύει, να δημοσιευθεί στην Εφημερίδα της Κυβερνήσεως.

Χαλκίδα, 14 Απριλίου 1986

Ο Νομάρχης

ΕΥΤ. ΚΟΝΤΟΜΑΡΗΣ

ΠΙΝΑΚΑΣ Α.2.1. ΑΡΧΙΤΕΚΤΟΝΙΚΟΣ ΤΥΠΟΣ (1)

ΔΕΛΤΙΟ ΑΡΧΙΤΕΚΤΟΝΙΚΗΣ ΑΝΑΓΝΩΡΙΣΗΣ

ΟΙΚΙΣΜΟΣ : ΜΥΛΟΙ
~~ΔΗΜΟΣ~~/ΚΟΙΝ.: ΜΥΛΩΝ
ΑΡ. ΕΣΥΕ : 04214701
ΝΟΜΟΣ : ΕΥΒΟΙΑΣ

ΣΥΣΤΗΜΑ ΔΟΜΗΣΗΣ: ΣΥΝΕΧΕΣ [ ] Π. ΕΛΕΥΘΕΡΟ [ ] ΠΤΕΡΥΓΩΝ [X]

α/α		ΣΤΟΙΧΕΙΑ ΤΟΥ ΚΤΙΡΙΟΥ ΚΥΡΙΑΡΧΟΣ ΤΥΠΟΣ	ΙΣΟΓΕΙΟ ΥΛΙΚ.	ΙΣΟΓΕΙΟ ΧΡΩΜ.	Α' ΟΡΟΦΟΣ ΥΛΙΚ.	Α' ΟΡΟΦΟΣ ΧΡΩΜ.	Β' ΟΡΟΦΟΣ ΥΛΙΚ.	Β' ΟΡΟΦΟΣ ΧΡΩΜ.	ΠΑΡΑΤΗΡΗΣΕΙΣ ΛΕΠΤΟΜΕΡΕΙΕΣ
Α	ΕΠΙΚΑΛΥΨΗ	1. στέγης μονόριχτης							% ΚΛΙΣΗ / ΠΡΟΕΞΟΧΗ
		2. στέγης δίριχτης							%
		3. στέγης τετράριχτης							%
		4. δώματος	5,10,12	α,γ,δ,ε	5,10,12	α,γ,δ,ε			
		5. άλλου							
Β	ΟΨΕΙΣ	1. κύρια όψη		α,γ,δ		α,γ,δ,ι			
		2. λοιπές όψεις		α,γ,δ		α,γ,δ,ι			
		3.							σκίτσο
Γ	ΕΞΩΣΤΕΣ	1. ανοιχτός ακάλυπτος							Πλάτος ≤1,5μ. Μήκος ≤3/5 της όψης (F)
		2. ανοιχτός καλυμμένος							
		3. κλειστός							
		4. στοά-χαγιάτι							σκίτσο
		5.							
Δ	ΣΤΗΘΑΙΑ	1. εξωστών	1,2,5		1,2,5				(F1)
		2. εξωτερικής σκάλας							
		3. δώματος	1,2,5		1,2,5				
		4.							σκίτσο
Ε	ΑΝΟΙΓΜΑΤΑ	Ποσοστό ανοιγμάτων	≤ 30 %		≤ 30 %		%		(F2)
		1. οριζόντιο πρέκι							
		2. ημικυκλικό πρέκι							
		3. τοξωτό πρέκι							
		4.							σκίτσο
Ζ	ΚΟΥΦΩΜΑΤΑ	1. ταμπλαδωτά							
		2. καρφωτά							
		3. περσιδωτά							
		4. με καΐτια							
		5. με σεγγίτη							
		6.							σκίτσο

ΠΑΡΑΤΗΡΗΣΗ

(F) ΕΞΩΣΤΕΣ: Πλάτος: ≤1,50μ. Μήκος: Το συνολικό μήκος των εξωστών να είναι ανά όροφο το πολύ τα 3/5 του μήκους της αντίστοιχου όψης.

ΠΑΡΑΤΗΡΗΣΕΙΣ: (F1) 1) Το στηθαίο εξωστών και δώματος νοείται, είτε συμπαγές, είτε μικτό από τμήματα συμπαγούς και διάκενα, που συμπληρώνονται από σιδηρά ή μεταλλικά στοιχεία, είτε να είναι αυτοτελής ξύλινη κατασκευή.

(F2) ΑΝΟΙΓΜΑΤΑ: Επιτρέπεται μέχρι 30% επιφάνεια ανοιγμάτων ανά όροφο.

α/α		ΣΤΟΙΧΕΙΑ ΤΟΥ ΚΤΙΡΙΟΥ ΚΥΡΙΑΡΧΟΣ ΤΥΠΟΣ	ΙΣΟΓΕΙΟ ΥΛΙΚ.	ΙΣΟΓΕΙΟ ΧΡΩΜ.	Α' ΟΡΟΦ. ΥΛΙΚ.	Α' ΟΡΟΦ. ΧΡΩΜ.	Β' ΟΡΟΦ. ΥΛΙΚ.	Β' ΟΡΟΦ. ΧΡΩΜ.	ΠΑΡΑΤΗΡΗΣΕΙΣ ΛΕΠΤΟΜΕΡΕΙΕΣ
Η	ΑΡΧΙΤ. ΣΤΟΙΧΕΙΑ	1. γείσα							
		2. κορνιζώματα							
		3. παραστάδες							
		4. φουρούσια							
		5. αετώματα							
		6. καμινάδες							σκίτσο
Θ	ΠΕΡΙΦΡΑΞΗ	1. μανδρότοιχος ψηλός							
		2. μανδρότοιχος χαμηλός		α,γ,δ,ε	(F3)				
		3. άλλος τρόπος							σκίτσο

ΥΠΟΜΝΗΜΑ - ΚΩΔΙΚΑΣ ΣΥΜΒΟΛΙΚΩΝ ΑΡΙΘΜΩΝ

ΥΛΙΚΑ	1	ΠΕΤΡΑ	5	ΠΛΑΚΕΣ ΠΕΤΡΙΝΕΣ	9	ΣΙΔΗΡΟΣ
	2	ΣΟΒΑΣ-ΚΟΝΙΑΜΑ	6	ΚΕΡΑΜΙΔΙΑ ΒΥΖΑΝΤΙΝΑ	10	ΧΩΜΑ
	3	ΞΥΛΟ	7	ΚΕΡΑΜΙΔΙΑ ΓΑΛΛΙΚΑ	11	ΓΥΨΟΣ
	4	ΤΟΥΒΛΟ	8	ΛΑΜΑΡΙΝΑ	12	ΜΠΕΤΟΝ ΑΡΜΕ

ΧΡΩΜΑ	α	ΛΕΥΚΟ	ε	ΩΜΠΡΑ	η	
	β	ΜΑΥΡΟ	ι	ΚΟΚΚΙΝΟ	ζ	
	γ	ΓΚΡΙΖΟ	π	ΜΠΛΕ		
	δ	ΩΧΡΑ	0	ΚΙΤΡΙΝΟ		

ΦΩΤ. ΚΥΡΙΑΡΧΟΥ ΤΥΠΟΥ

ΠΑΡΑΤΗΡΗΣΗ


(F3) ΜΑΝΔΡΟΤΟΙΧΟΣ ΧΑΜΗΛΟΣ:
1) Επιβάλλεται μόνο στις όψεις του δρόμου με ύψος ≤1,00 μέτρου.
2) Μανδρότοιχος ψηλός επιτρέπεται μόνο όταν υπάρχει χρεία τοίχου αντιστήριξης.
3) Πάνω από τον χαμηλό μανδρότοιχο επιτρέπεται κιγκλίδωμα παντός χρώματος.


ΦΩΤ. ΚΑΤΑ ΤΗΝ ΚΡΙΣΗ ΤΟΥ ΜΕΛΕΤΗΤΗ

Συνοδεύει την υπ' αρ. 3603/ΕΠΑ 614/ 14-4-86 απόφαση κ. Νομάρχη

ΕΘΕΩΡΗΘΗ
Η προϊσταμένη Τ.Π.&Π.Ε.

ΒΑΣΙΛΙΚΗ ΒΛΑΧΟΥ
Τοπογ. Μηχ. με 2°

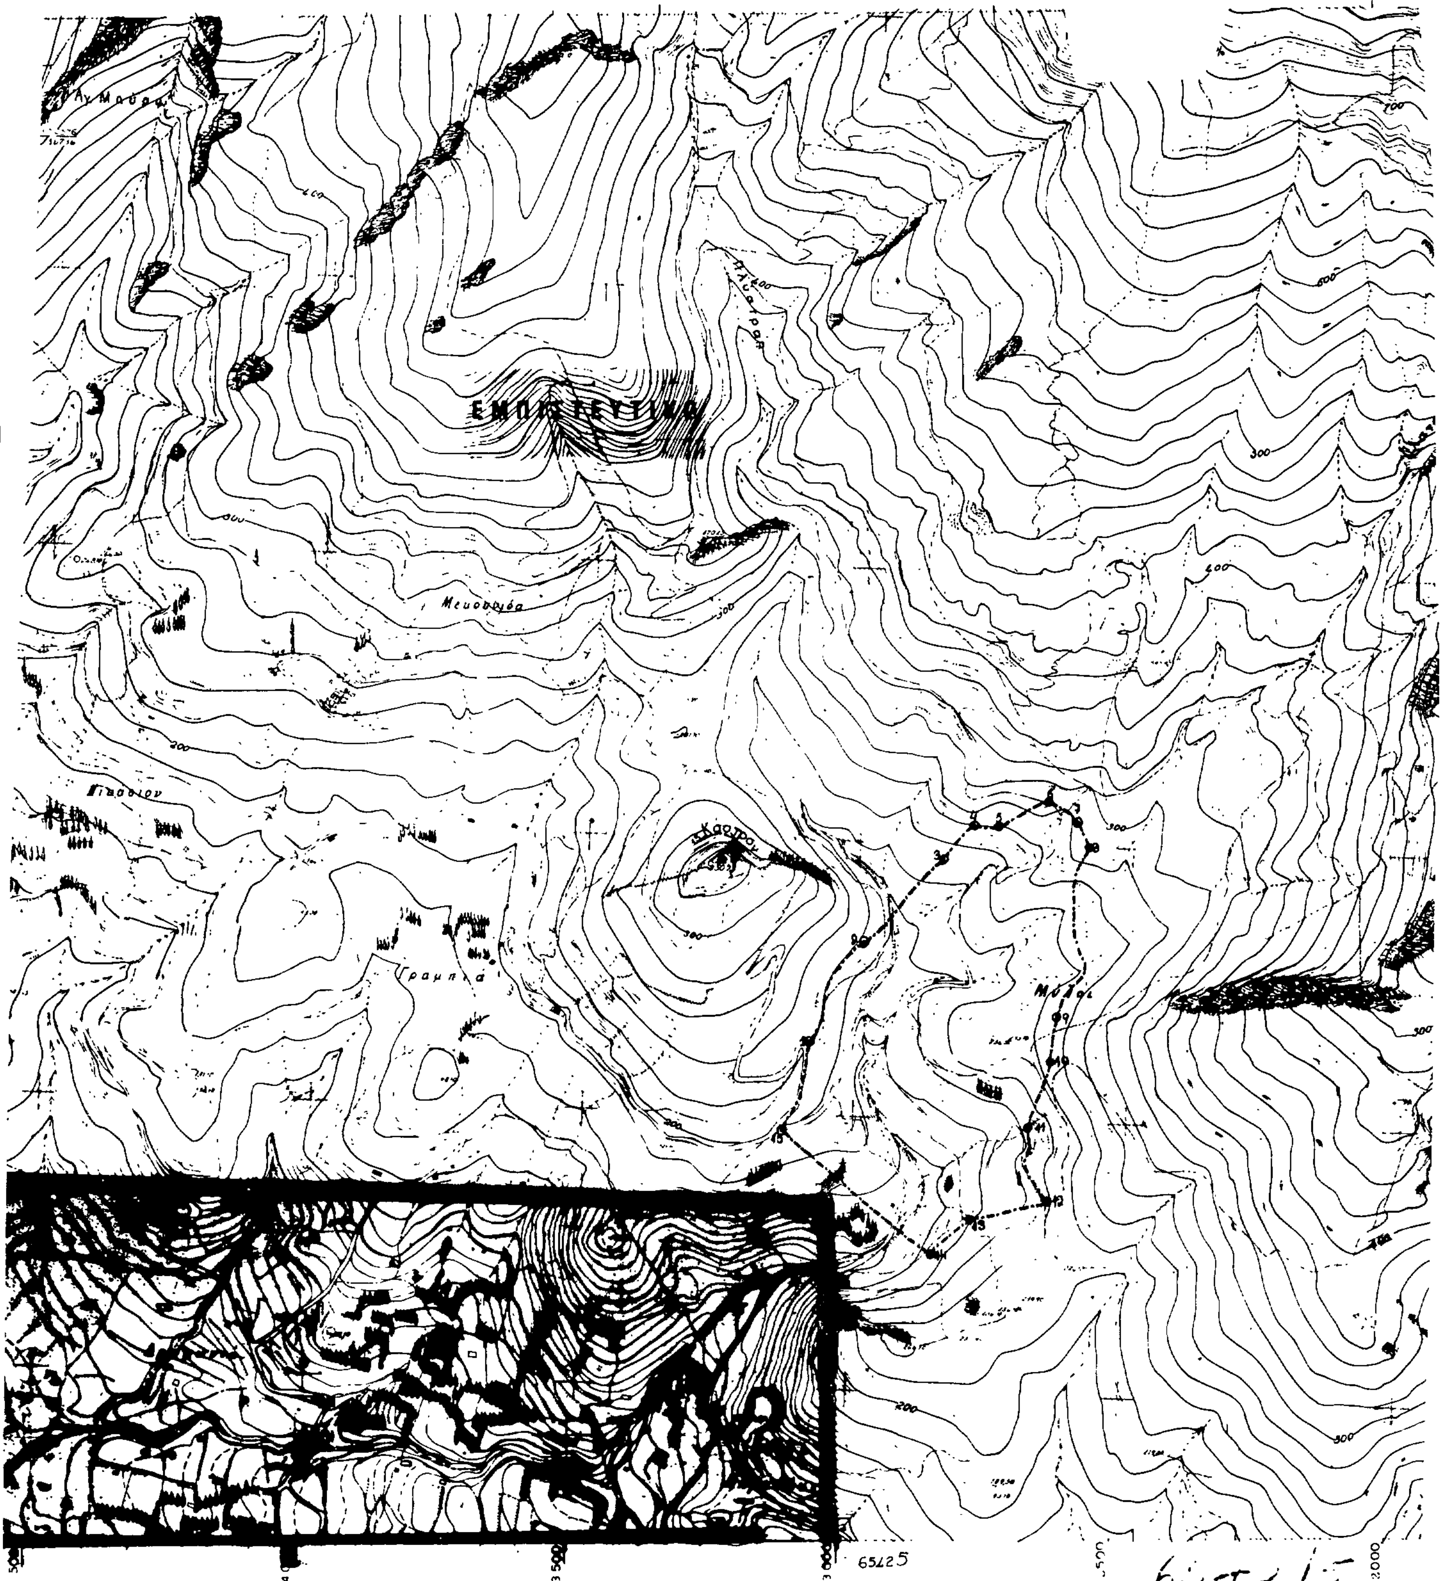
ΕΜΠΙΣΤΕΥΤΙΚΟ
Μεσοδιά
Κάστρο
Γραμπιά
Μύλος
65425

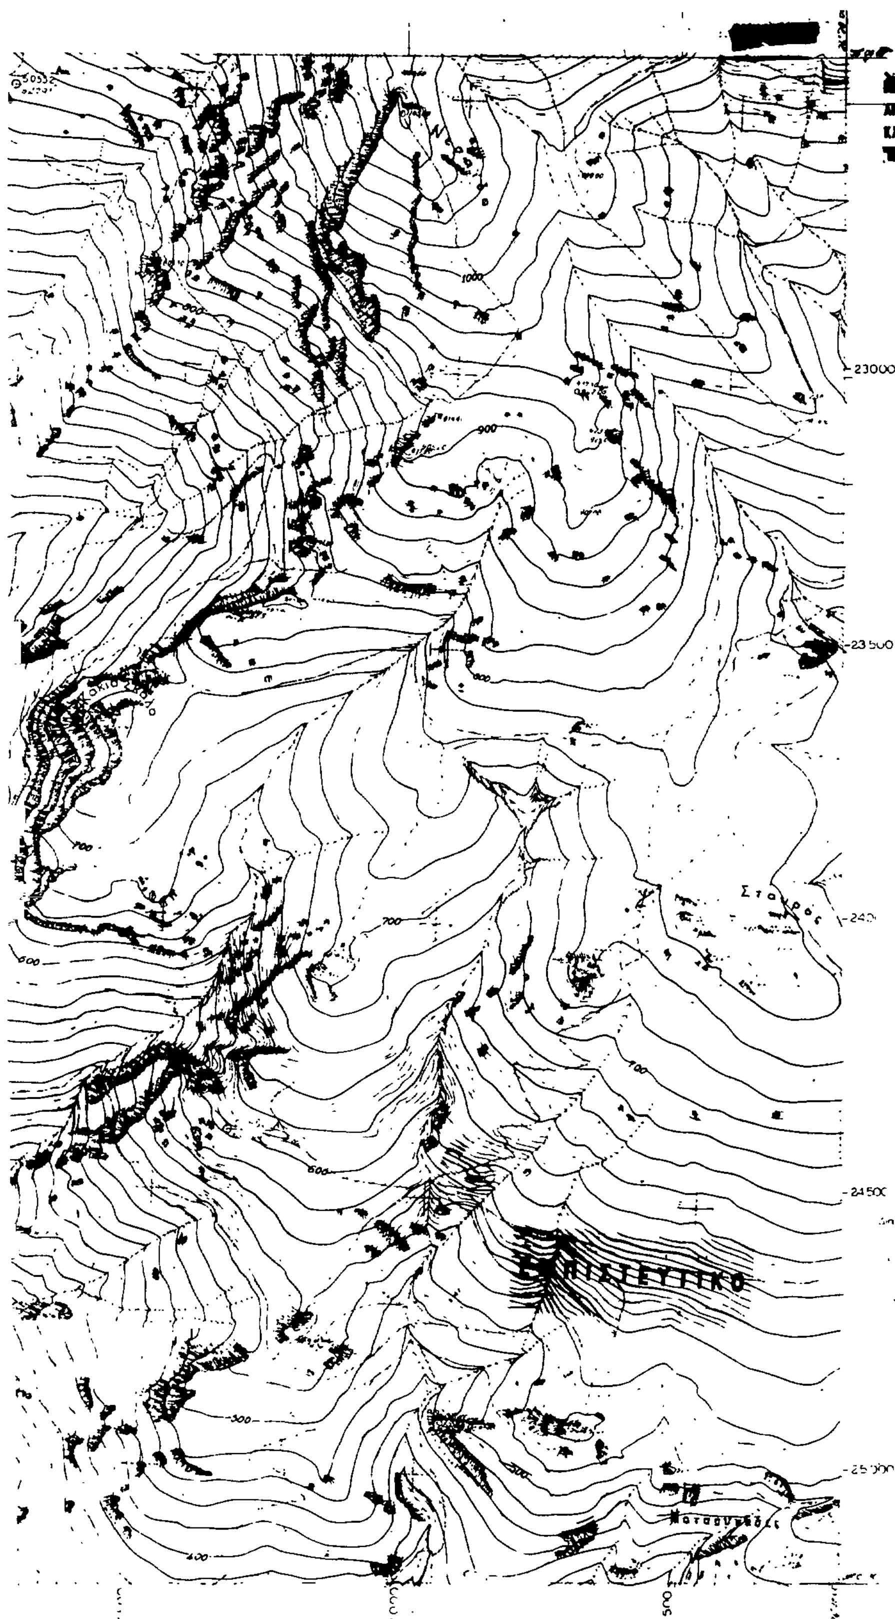

ΝΟΜΟΣ ΕΥΒΟΙΑΣ
Οικισμός ΜΥΛΟΙ

ΥΠΟΜΝΗΜΑ

Όριο ΟΤΑ
Όριο οικισμού
1 2 3 Ονομασίες

18 ΑΠΡ.

ΟΡΙΑ ΟΙΚΙΣΜΟΥ ΜΥΛΩΝ - [redacted]
ΣΗΜΕΙΟ 1: ΔΙΑΣΤΑΥΡΩΣΗ ΑΞΟΝΩΝ ΟΔΩΝ. - ΑΠΟ 1-2 ΚΑΤΑ ΜΗΚΟΣ ΟΔΟΥ
2: Η ΒΑ ΓΩΝΙΑ ΤΟΥ ΚΤΙΡΙΟΥ ΤΟΥ ΟΔΥΣΣΕΑ ΑΓΓΕΛΗ
3: Η ΒΑ » » » » ΚΩΝ/ΝΟΥ ΓΚΙΒΙΖΗ
4: Η ΒΑ » » » » ΝΙΚΟΛΑΟΥ Α. ΓΚΟΥΜΑ
5: Η ΒΑ » » » » ΙΩΑΝΝΗ ΚΑΛΛΙΑΝΙΩΤΗ
6: Η Β. » » » » ΘΕΟΔΩΡΟΥ ΜΗΛΑ
7: Η ΒΑ » » » » ΑΝΔΡΕΑ ΠΟΥΛΗ
8: Η ΒΑ » » » » ΚΩΝ/ΝΟΥ ΣΥΝΤΕΛΗ
ΑΠΟ ΤΟ 8 ΣΤΟ 9 ΚΑΤΑ ΜΗΚΟΣ ΣΙΝΕΝΤΑΥΛΑΚΟΣ.
9: Η ΒΑ ΓΩΝΙΑ ΤΟΥ ΚΤΙΡΙΟΥ ΤΟΥ ΝΙΚΟΛΑΟΥ ΜΗΛΑ
10. Η ΒΑ » » » » ΚΩΝ/ΝΟΥ ΚΡΗΤΙΚΟΥ
11: Η ΔΙΑΣΤΑΥΡΩΣΗ ΠΟΔΟΔΡΟΜΟΥ ΜΕ ΤΗ ΓΡΑΜΜΗ ΑΠΟΡΡΟΗΣ
12: ΕΠΙ ΜΟΝΟΠΑΤΙΟΥ ΠΡΟΣ ΑΥΤΟ ΜΕ (Α) ΓΩΝΙΑ ΙΔΙΟΚΤ. Γ.Σ. ΣΑΡΛΑΚΗ
13. ΔΙΑΣΤΑΥΡΩΣΗ ΜΟΝΟΠΑΤΙΟΥ ΜΕ ΓΡΑΜΜΗ ΑΠΟΡΡΟΗΣ
14: ΕΠΙ ΜΟΝΟΠΑΤΙΟΥ ΜΕ (Α) ΓΩΝΙΑ ΙΔΙΟΚΤ. ΑΙΝΕΤΑΣ ΜΑΣΤΟΡΑΚΗ
15: ΔΙΑΣΤΑΥΡΩΣΗ ΑΞΟΝΩΝ ΟΔΩΝ ΠΡΟΣ ΓΡΑΜΠΙΑ ΚΑΙ ΠΡΟΣ ΚΑΣΤΡΟ.
ΑΠΟ ΤΟ 15 ΣΤΟ 1 ΚΑΤΑ ΜΗΚΟΣ ΤΟΥ ΔΡΟΜΟΥ.

Συνοδεύει την υπ' αρ. 3603/επλ 614/14-4-1986
απόφαση Νομάρχη

Ε.Θ./Θ.Η.
Η Προϊσταμένη Τμήμ.

Βασιλική Βλάχου
Τοπ. Μηχ. ΜΕ 2°

ΟΡΙΟΘΕΤΗΣΗ ΟΙΚΙΣΜΟΥ	Αριθμός σχεδίου Π.1.1
	Κλ. 1:5.000
Σύνταξη: Έλεγχος:	Ημερ.

Υπουργείο Χωροταξίας Οικισμού και Περιβάλλοντος
ΔΙΕΥΘΥΝΣΗ ΧΩΡΟΤΑΞΙΑΣ

Αριθ. 1866/750 (3)

Αναγνώριση της ιδιωτικής οδού ότι υπάρχει πριν από το έτος 1923 στην Κοινότητα Πύργου Τριφυλίας.

Ο ΝΟΜΑΡΧΗΣ ΜΕΣΣΗΝΙΑΣ

Σύμφωνα με:

1. Τις διατάξεις:

α) Της παρ. 4 του άρθρου 20 του από 17.7.23 Ν. Δ/τος «περί σχεδίων πόλεων, κωμών και συνοικισμών του Κράτους και ανεγέρσεως αυτών».

β) Του Ν. 3200/55 «περί διοικητικής αποκεντρώσεως», όπως έχει συμπληρωθεί και τροποποιηθεί μεταγενέστερα με το 532/70 Ν.Δ.

γ) Το 712/70 Β.Δ. «περί καθορισμού των διατηρουμένων υπέρ του Υπουργού Δημοσίων Έργων αρμοδιοτήτων», που εκδόθηκε σ' εκτέλεση του 532/70 Ν.Δ., όπως αυτά τροποποιήθηκαν και συμπληρώθηκαν με τα 677/71 και 198/72 Β.Δ/τα.

2. Την από 13.8.85 αίτηση Γ.Γεωργακόπουλου, με την οποία ζητά την έκδοση αποφάσεως για την οδό στο Ο.Τ. παρά την πλατεία της Κοινότητας Πύργου Τριφυλίας, που έχει σχηματισθεί πριν από το έτος 1923.

3. Τους ακόλουθους τίτλους ιδιοκτησίας, στους οποίους αναφέρεται η υπόψη οδός: α) το 562/1927 συμβόλαιο του Συμβ/φου Πλαταμώδους Διονυσίου (επώνυμο δυσανάγνωστο), το οποίο αναφέρεται στο 5503/26 συμβόλαιο Συμβ/φου Πλαταμώδους (δυσανάγνωστου ονόματος).

4. Την 539/16.7.85 βεβαίωση της κοινότητας Πύργου Τριφυλίας ότι η οδός αυτή προϋπήρχε του έτους 1923.

5. Το από Δεκεμβρίου 84 τοπογραφικό διάγραμμα του Πολ. Μηχ/κού Νικ. Τσάκωνα.

6. Την από 7.3.86 πράξη (θέμα 2ον) του Νομαρχιακού Συμβουλίου ΠΕ.ΧΩ.ΔΕ. Ν. Μεσσηνίας, αποφασίζουμε:

Αναγνωρίζουμε ότι η οδός στο Ο.Τ. παρά την πλατεία της Κοινότητας Πύργου Τριφυλίας που έχει σχηματισθεί με ιδιωτική πρωτοβουλία, προϋπήρχε του από 17.7.23 Ν.Δ/τος μετά την ισχύ του οποίου δεν έγινε καμία αύξηση του αρχικού κοινόχρηστου χώρου.

Η ανωτέρω οδός βρίσκεται μέσα στο εγκεκριμένο σχέδιο πόλης Πύργου Τριφυλίας, όπως φαίνεται στο από Δεκεμβρίου 84 τοπογραφικό διάγραμμα του Πολ. Μηχ/κου Νικ. Τσάκωνα, το οποίο έχει θεωρηθεί από την Προϊσταμένη ΤΠ και ΠΕ της Νομαρχίας μας.

Η απόφαση αυτή να δημοσιευθεί στην Εφημερίδα της Κυβερνήσεως.

Καλαμάτα, 3 Απριλίου 1986

Ο Νομάρχης

ΒΑΣ. ΠΕΤΡΟΠΟΥΛΑΚΗΣ

ΤΕΧΝΙΚΗ ΠΕΡΙΓΡΑΦΗ

1) Ο ιδιωτικός δρόμος πλ. 2.50μ. μέχρι 3.30μ προϋφίσταται του έτους 1923. Υποβάλλω φωτογραφίες του ιδιωτικού δρόμου κ ένα συμβόλαιο του Ε.3 οικ. Αρ. συμβ. 562/6.11.27

2) Τα Ε1 κ Ε2 έχουν πρόσοψη μόνο εις τον ιδιωτικό δρόμο.

Ιδιοκτήτης του οικοπ. Ε1: Δημήτριος Α. Γεωργακόπουλος
-»- -»- -»- Ε2: Γεώργιος Αποστολόπουλος
-»- -»- -»- Ε4: Νικόλαος Αποστολόπουλος

ΚΑΛΑΜΑΤΑ ΔΕΚΕΜΒΡΙΟΣ 1984

Ο ΜΗΧΑΝΙΚΟΣ

ΝΙΚΟΛΑΟΣ ΑΘΑΝ. ΤΣΑΚΩΝΑΣ
ΠΟΛΙΤΙΚΟΣ ΜΗΧΑΝΙΚΟΣ
ΔΙΠΛΩΜ. ΠΟΛΥΤΕΧΝΕΙΟΥ ΓΚΡΑΤΣ
Α. Μ. Γ. Π. 491
ΝΙΚΗΤΑΡΑ 1 - ΚΑΛΑΜΑΤΑ - ΤΗΛ. 27.41

Εθεωρήθη
Καλαμάτα 3-1-86